


DETALLE DE PUENTE PEATONAL

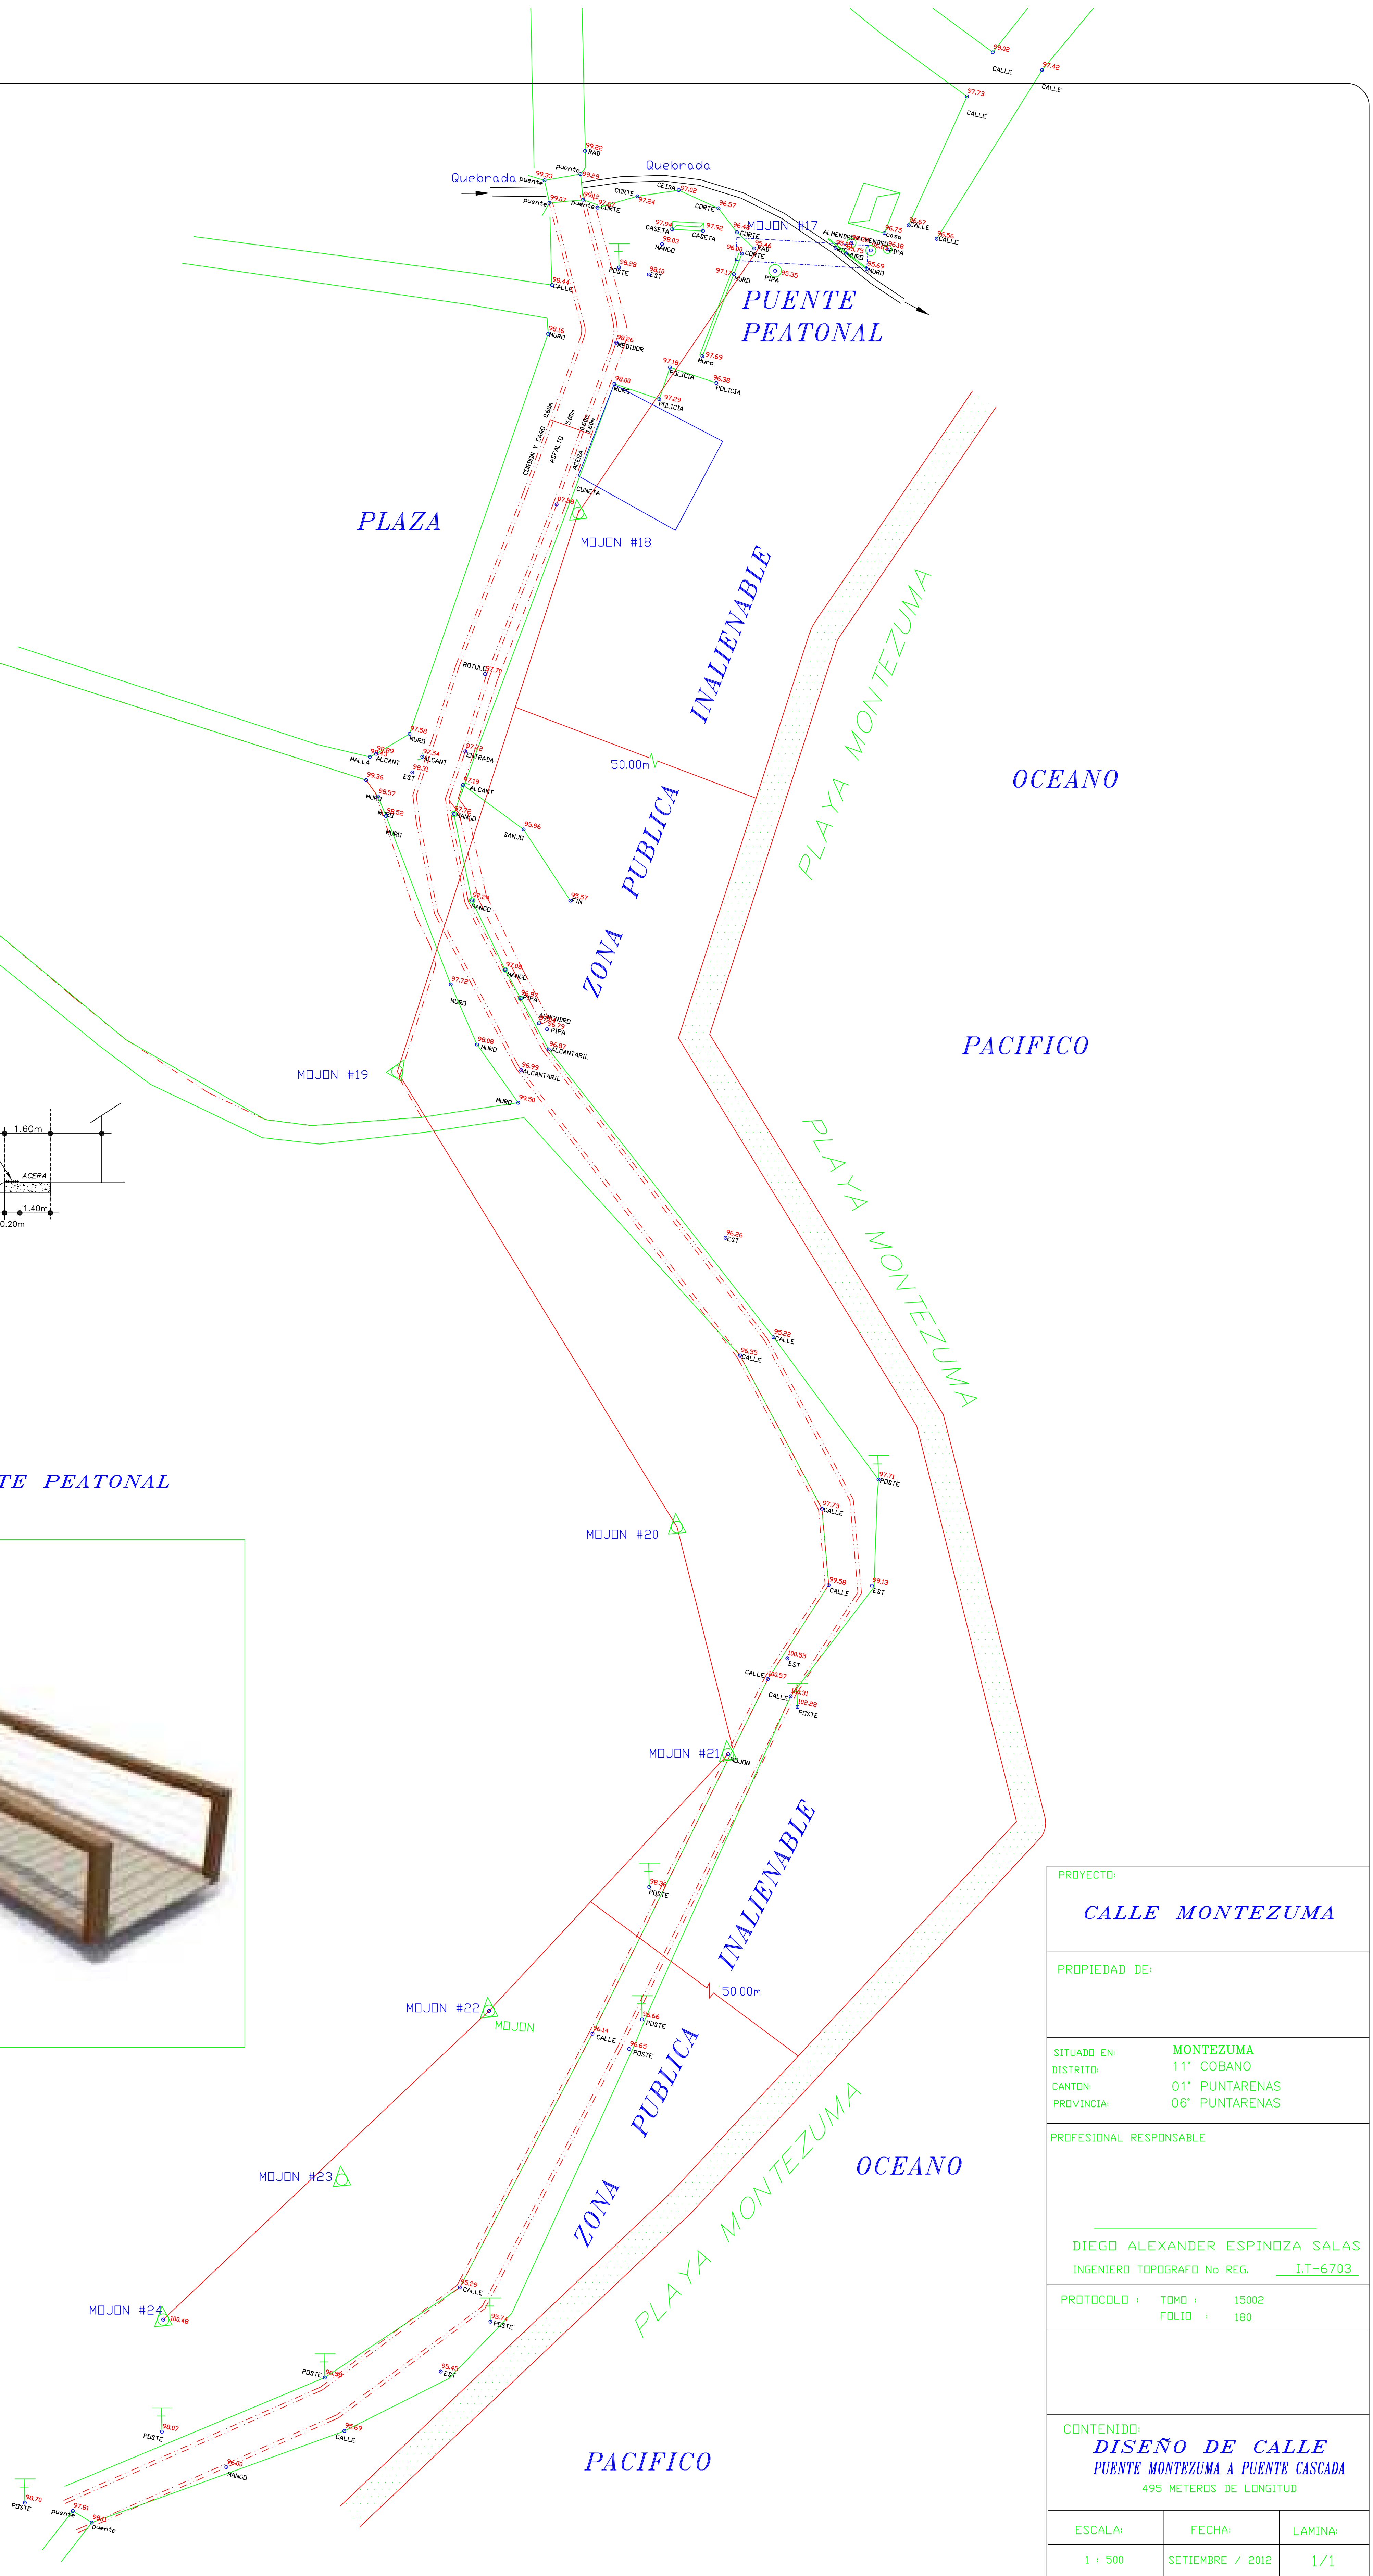

PROYECTO: CALLE MONTEZUMA		
PROPIEDAD DE:		
SITUADO EN:	MONTEZUMA	
DISTRITO:	11° COBANO	
CANTON:	01° PUNTARENAS	
PROVINCIA:	06° PUNTARENAS	
PROFESIONAL RESPONSABLE		
DIEGO ALEXANDER ESPINOZA SALAS INGENIERO TOPOGRAFO No REG. <u>IT-6703</u>		
PROTOCOLO :	TOMO :	15002
	FOLIO :	180
CONTENIDO: DISEÑO DE CALLE PUENTE MONTEZUMA A PUENTE CASCAIDA 495 METROS DE LONGITUD		
ESCALA:	FECHA:	LAMINA:
1 : 500	SETIEMBRE / 2012	1/1